


例			
	管線率 (%)	埋込み率 (%)	高圧の 割合 (%)
高圧	100	50	10
埋込み	200	60	—
埋込み	200	60	—
埋込み	200	60	—
埋込み	200	60	—
埋込み	200	60	—
埋込み	200	60	—
埋込み	—	—	—
埋込み	—	—	—

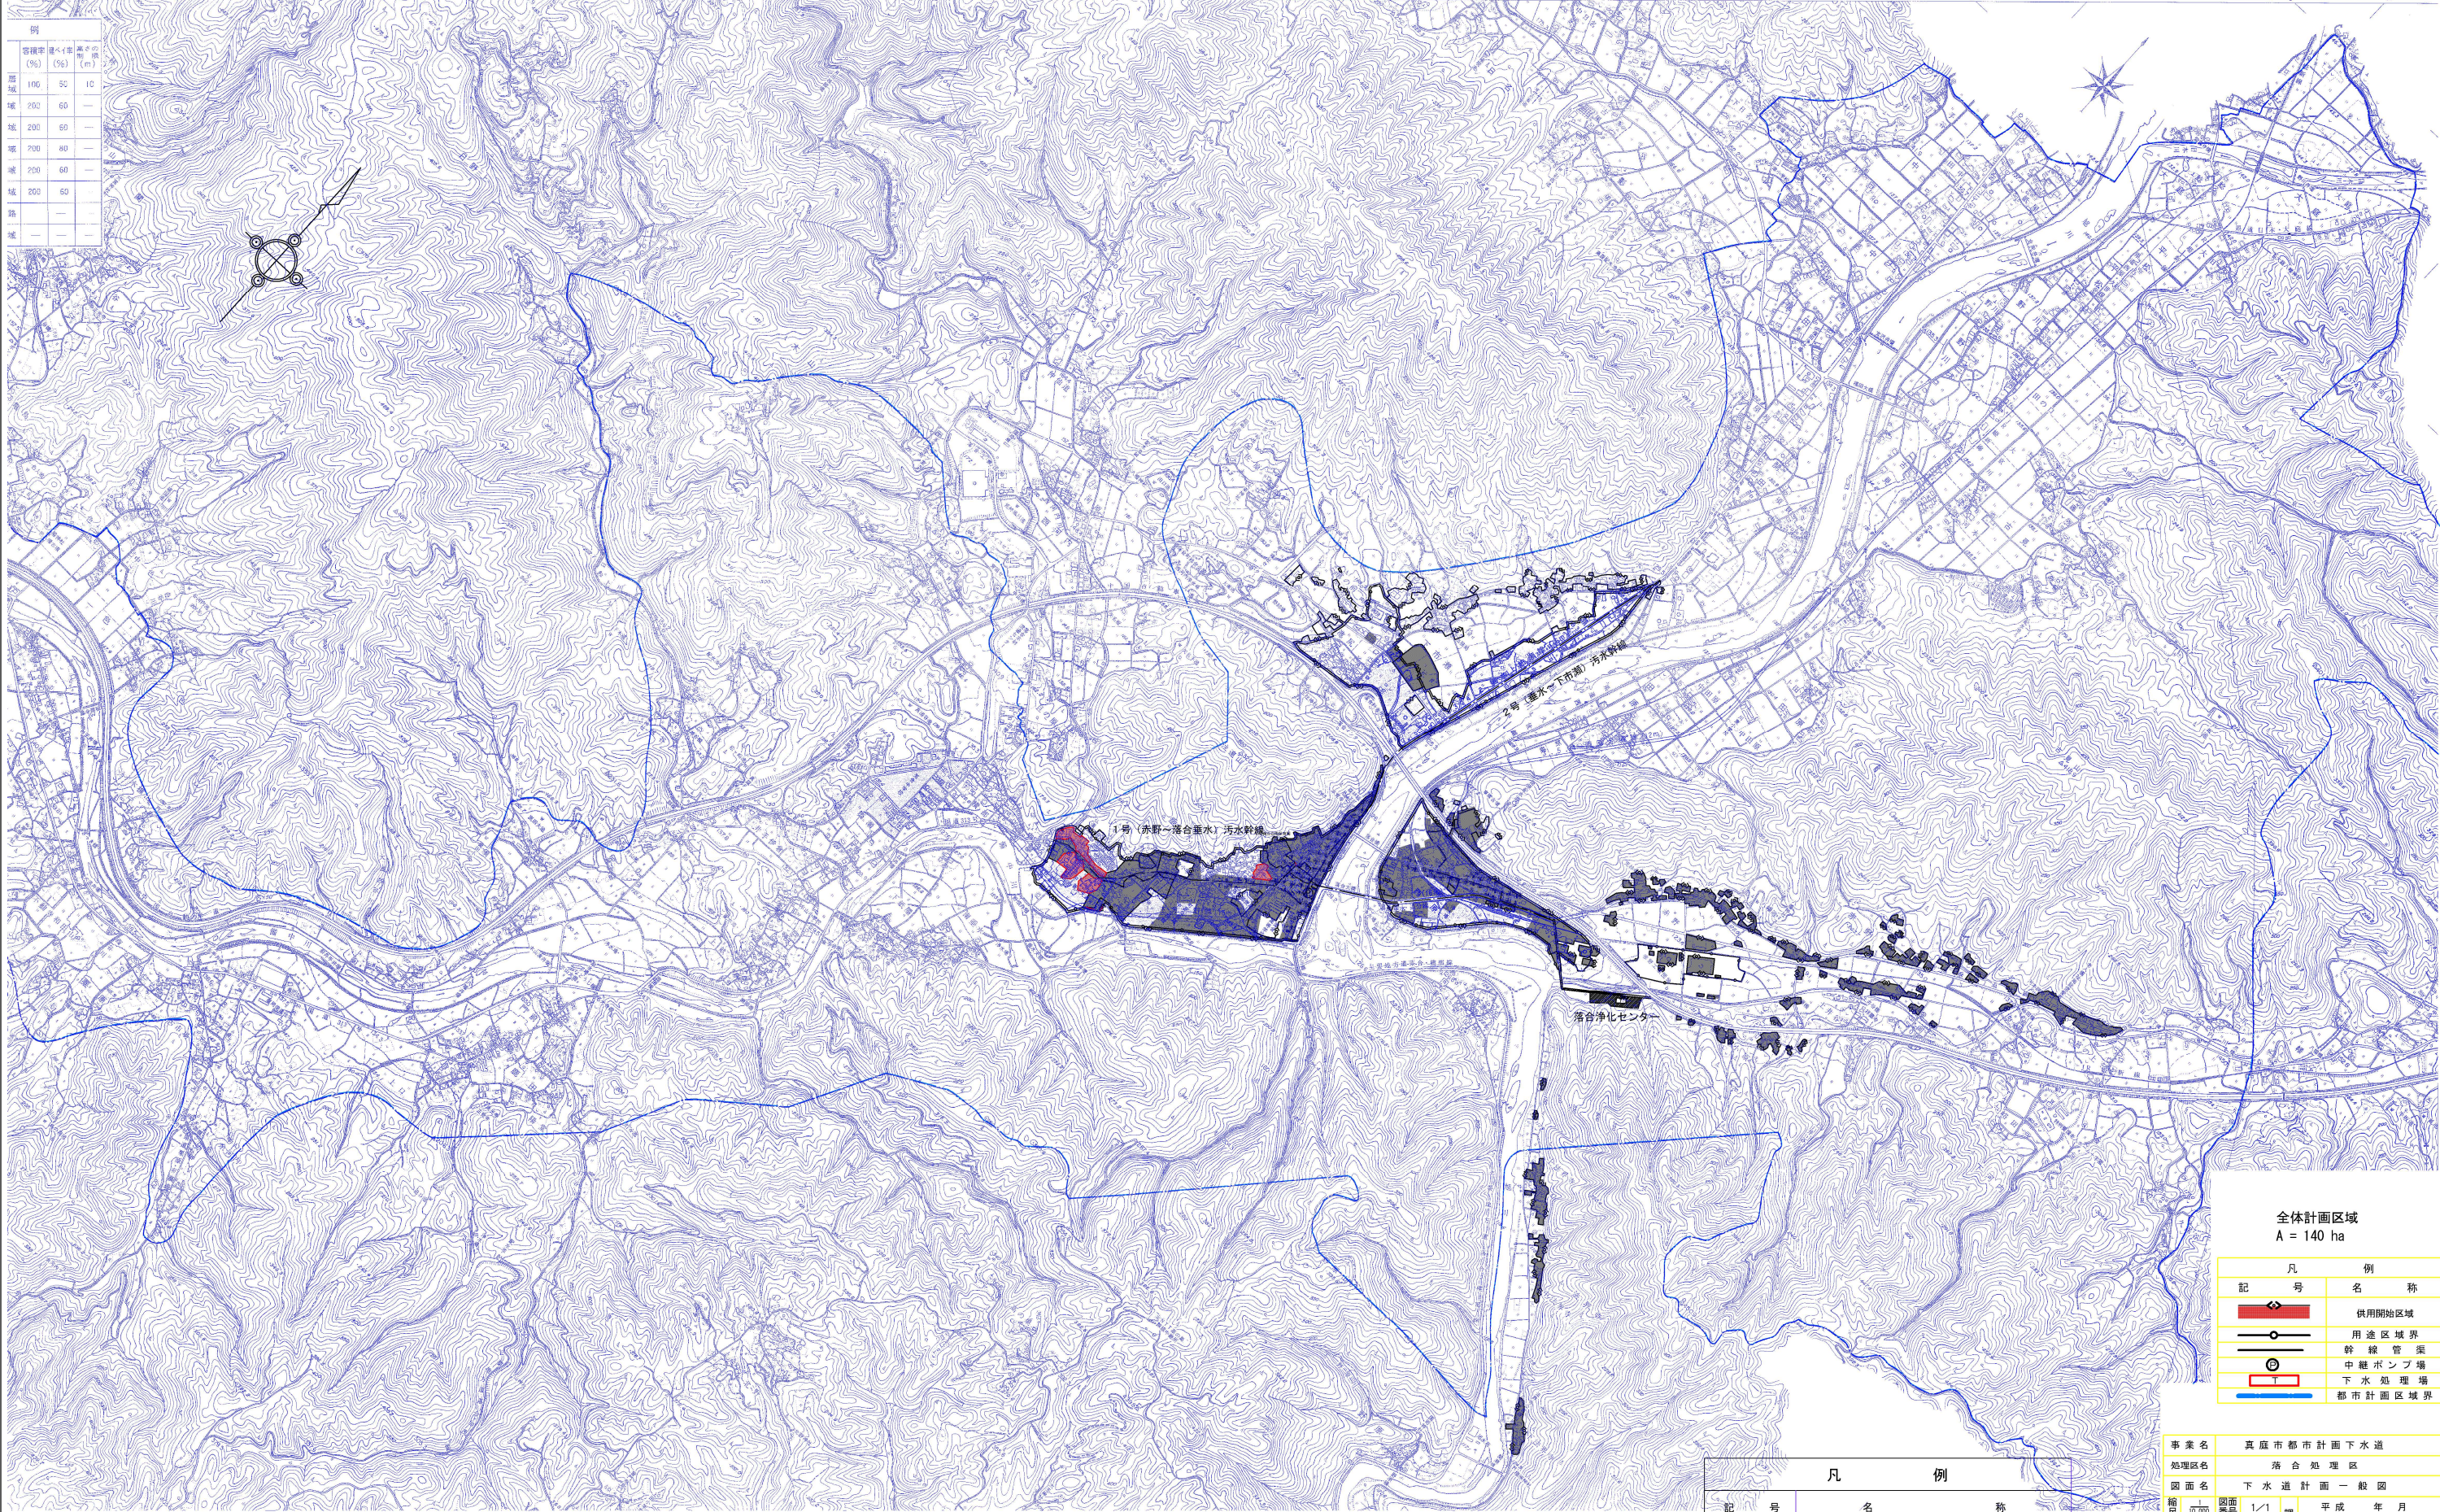

全体計画区域 A = 140 ha	
凡	例
記号	名称
	供用開始区域
	用途区域界
	幹線管渠
	中継ポンプ場
	下水処理場
	都市計画区域界

凡		例
記号	名称	
	令和8年3月31日 供用・処理を開始する区域	
	令和7年3月31日までに供用・処理を開始した区域	

事業名	真庭市都市計画下水道
処理区名	落合処理区
図面名	下水道計画一般図
縮尺	1/10,000
図面番号	1/1
調	平成 年 月
承	日本下水道事業団 課長 担当
製	管理技術部 事業 担当技術者
認	