


例	容積率 (%)	高さ (m)
100	50	10
200	60	—
200	65	—
200	70	—
200	80	—
200	90	—
200	100	—

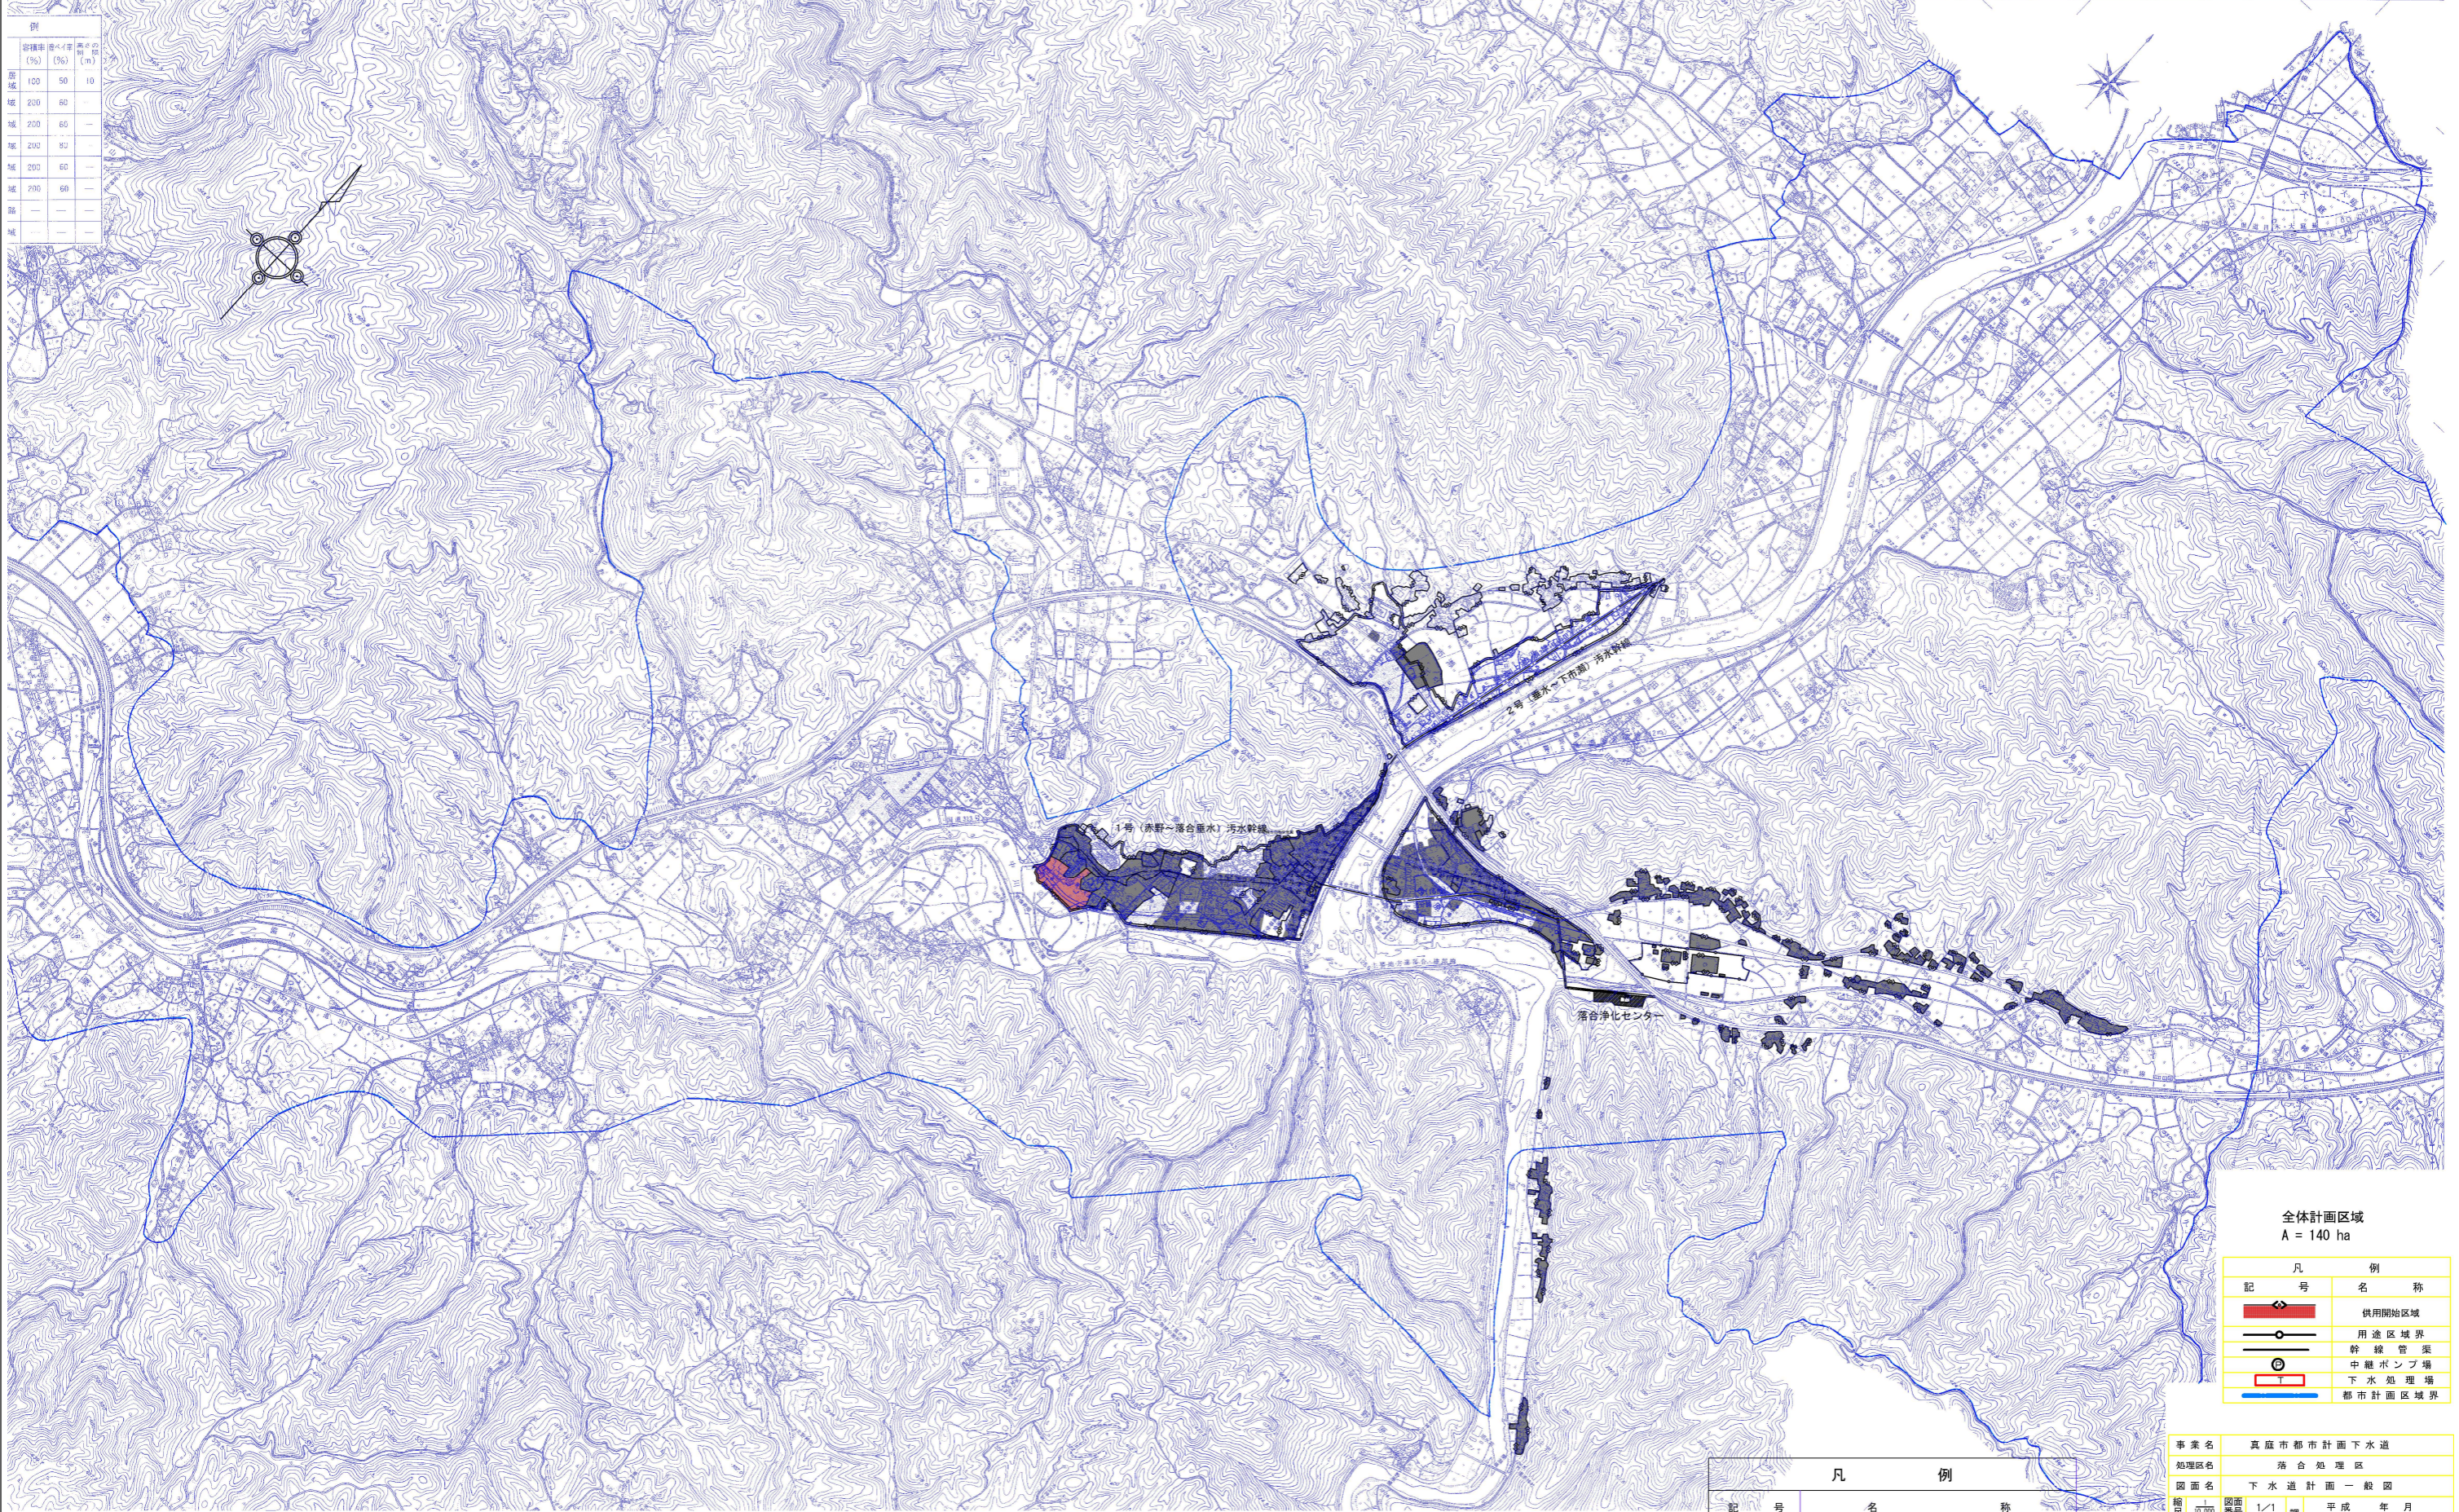

全体計画区域
A = 140 ha

記号	名称
	供用開始区域
	用途区域界
	幹線管渠
	中継ポンプ場
	下水処理場
	都市計画区域界

凡例	
記号	名称
	令和8年6月30日 供用・処理を開始する区域
	令和8年3月31日までに供用・処理を開始した区域

事業名	真庭市都市計画下水道
処理区名	落合処理区
図面名	下水道計画一般図
縮尺	1/1000
図面番号	1/1
承	日本下水道事業団
製	株式会社 〇〇〇
認	〇〇〇
平成	〇〇年
月	〇〇
日	〇〇