


●対象となるブロック塀などの参考立面図

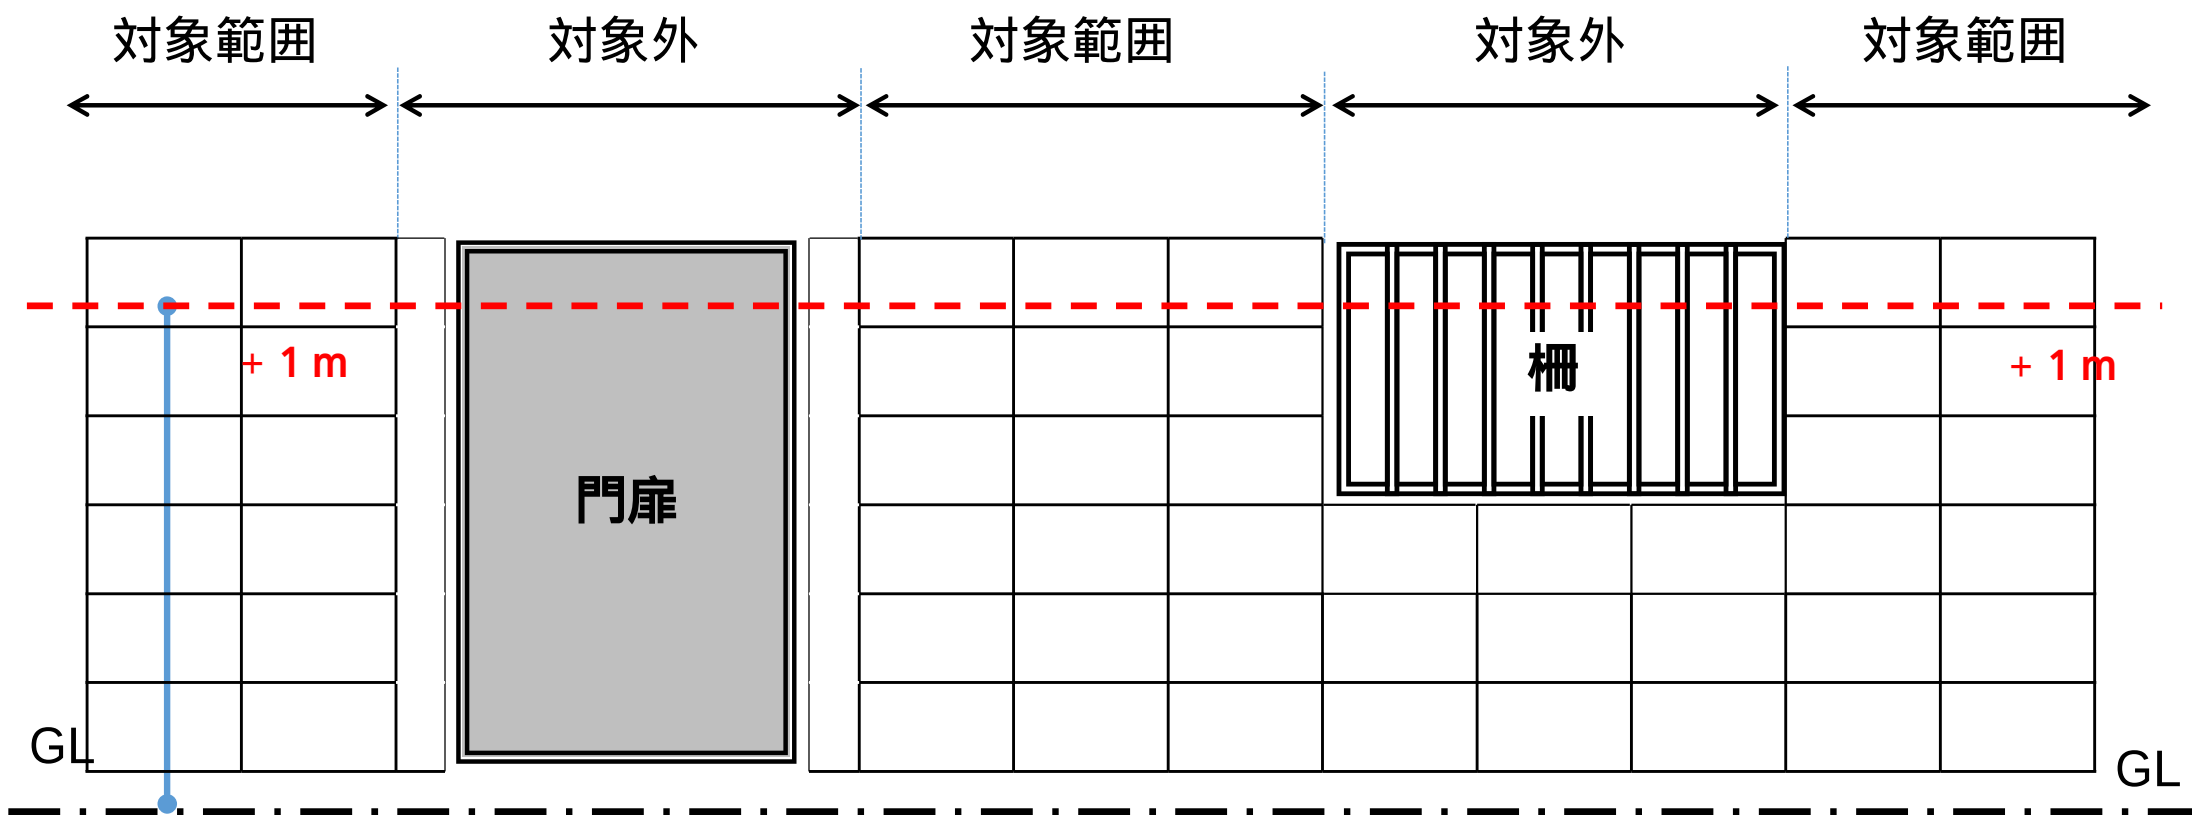

説明事項

- 門扉、門柱は対象外です。
- フェンスの設置によりブロック高さが1 m未満となる場合は対象外です。