

公 告

令和7年(2025年)5月15日

真庭市は、条件付一般競争入札を行うので、地方自治法施行令（昭和22年政令第16号）第167条の6第1項の規定により、次のとおり公告する。

真庭市長 太田 昇

1 条件付一般競争入札(事後審査方式)に付する事項

(1) 管理番号	075
(2) 件 名	災害備蓄用防災倉庫購入（危機管理課）
(3) 納入場所	真庭市久世地内ほか
(4) 納入期限	令和 7年11月28日
(5) 仕様等	倉庫 7基 ※詳細は別紙仕様書のとおり。
(6) 入札制度	最低制限価格：設定なし
	入札保証金：不要
	契約保証金：契約金額500万円以上の場合、契約金額の100分の10以上
	予定価格：事後公表
	議会の議決を要するための仮契約：不要

2 入札参加者に必要な資格に関する事項

(1) 参加資格共通事項	別紙「真庭市条件付一般競争入札公告共通事項」のとおり
(2) 参加資格業種	非鉄金属・金属製品類《金属製品》 ※入札参加資格有資格者名簿に登録されている者
(3) 営業所の所在地	市内に事業所(本店又は営業所)を有する者 ※支店・営業所は契約を委任されている者
(4) その他	法令等により必要とする許認可を受けている者

3 仕様書等に関する事項

(1) 閲覧期間	公告日 から 令和 7年 5月28日 17時00分 まで
(2) 閲覧方法	真庭市ホームページに掲載 (窓口閲覧を希望する場合は、事前に財産活用課へ連絡すること。)
(3) 質問の受付期限	令和 7年 5月22日 12時00分 まで
(4) 質問方法	質問は任意様式で作成し、(5)質問書提出先へメールで行うものとする。 ※参考型番以外の同等品により入札する場合は、購入担当課の確認を受けること。
(5) 質問書提出先	危機管理課 【アドレス】kikikanri@city.maniwa.lg.jp
(6) 回答書の閲覧期間	回答可能となった日から令和 7年 5月28日 17時00分
(7) 回答書の閲覧方法	真庭市ホームページに掲載 (窓口閲覧を希望する場合は、危機管理課へ連絡すること。)

4 入札・開札に関する事項

(1) 入札書提出期限	令和 7年 5月28日 17時00分 「入札参加申請書兼入札書」に「入札内訳書(任意様式)」を添付のうえ、持参もしくは郵送すること。
(2) 開札執行日時	令和 7年 5月29日 9時00分
(3) 開札執行場所	真庭市役所本庁舎 3 階 総務部財産活用課
(4) 入札結果の公表	落札者には電話等で通知するほか、結果を財産活用課窓口及び真庭市ホームページで公表。

5 当該公告に定めるもののほか、入札に関する事項については「真庭市物品調達等条件付一般競争入札公告共通事項」による。また、不明な点は次に示すところに問い合わせること。

6 問い合わせ先

(1) 入札及び契約手続きに関する事項（契約担当課）

真庭市 財産活用課

[TEL] 0867-42-1174 [FAX] 0867-42-1119

(2) 調達物品に関する事項（購入担当課）

真庭市 危機管理課

[TEL] 0867-42-1126 [FAX] 0867-42-1119

仕 様 書

- 1 品 名 災害備蓄用防災倉庫購入
- 2 数 量 7 基
- 3 納 期 令和7年11月28日まで
- 4 納品場所 真庭市久世地内ほか（別紙参照）
- 5 製品規格

（1）サイズ

プレハブ倉庫で、床面積が9.5㎡以上、10㎡未満であること。

（縦221cm×横442cm×高さ230cm程度）

（2）材質は鋼板製であること。

（3）取付位置を調整できる棚（2段以上）を下図の場所に配置すること。

棚板設置個所図



（4）扉はスライド式でスムーズに開閉ができること。

（5）耐積雪荷重が3000N/㎡以上であること。

（6）結露軽減材付屋根であること。

（7）各倉庫の鍵は3本以上納品すること。

（8）扉面に「防災倉庫」と10cm角黒文字にて文字入れすること。

（9）基礎ブロックを20～25個程度使用すること。

6 参考品

イナバ物置	FP-4422HT（多雪型）
ヨド物置	LMDS-4422HL（積雪型）

7 備考

搬入、組立、モルタル等レベル調整、アンカー取付、文字入れ等にかかる経費については、受注者が負担する。


【北房振興局】防災倉庫設置位置図




設置箇所

北房振興局

縮尺 1 : 1000

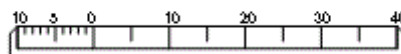

【落合振興局】防災倉庫設置位置図

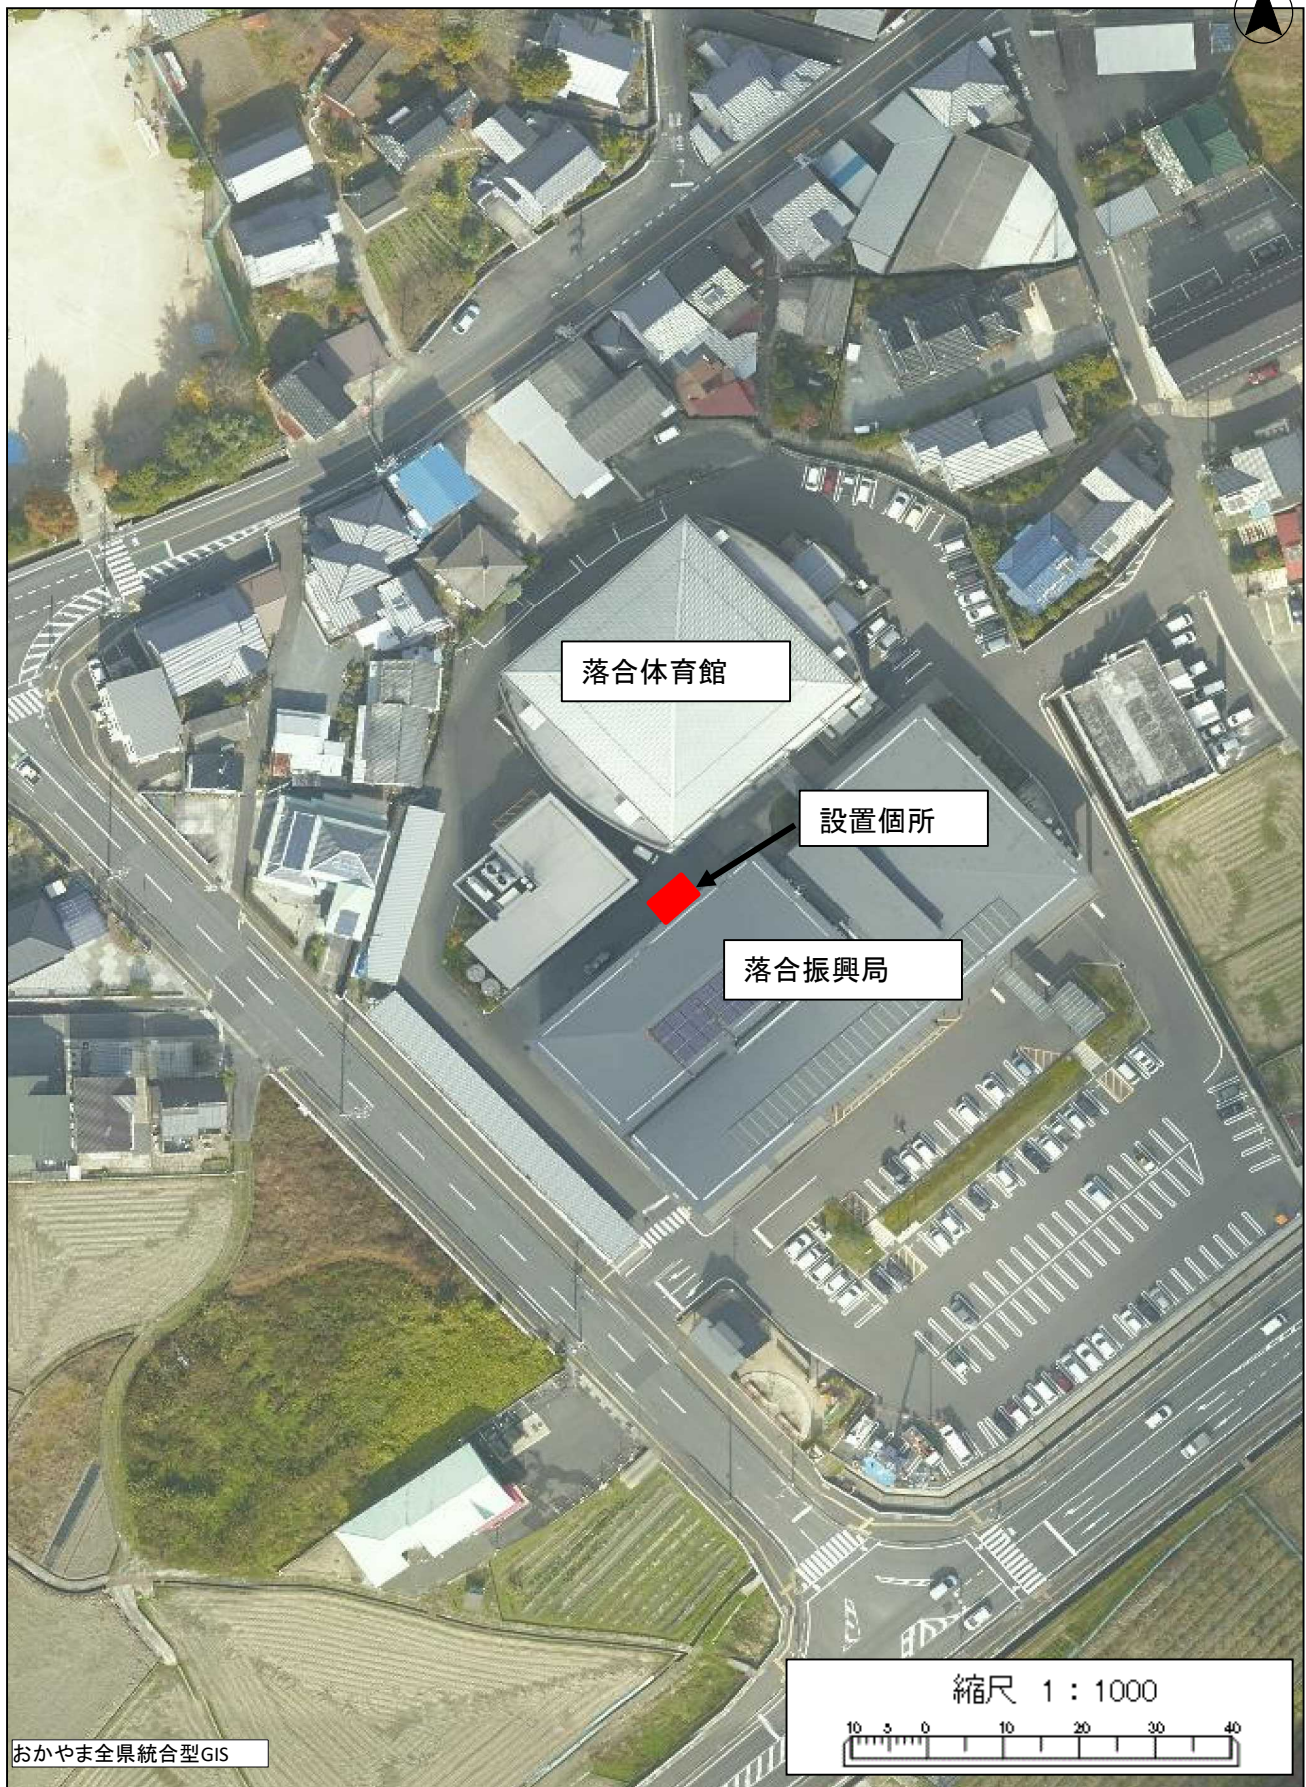

【真庭市役所本庁舎】 防災倉庫設置位置図




真庭市役所
本庁舎

久世保健福祉会館

久世公民館

設置個所

縮尺 1 : 500

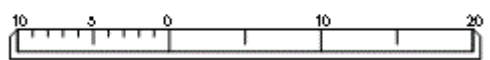


【勝山振興局】防災倉庫設置位置図




勝山振興局
(勝山文化センター)

設置個所

縮尺 1 : 500

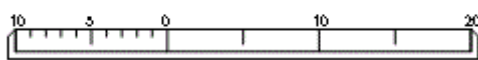

【美甘振興局】地階平面図

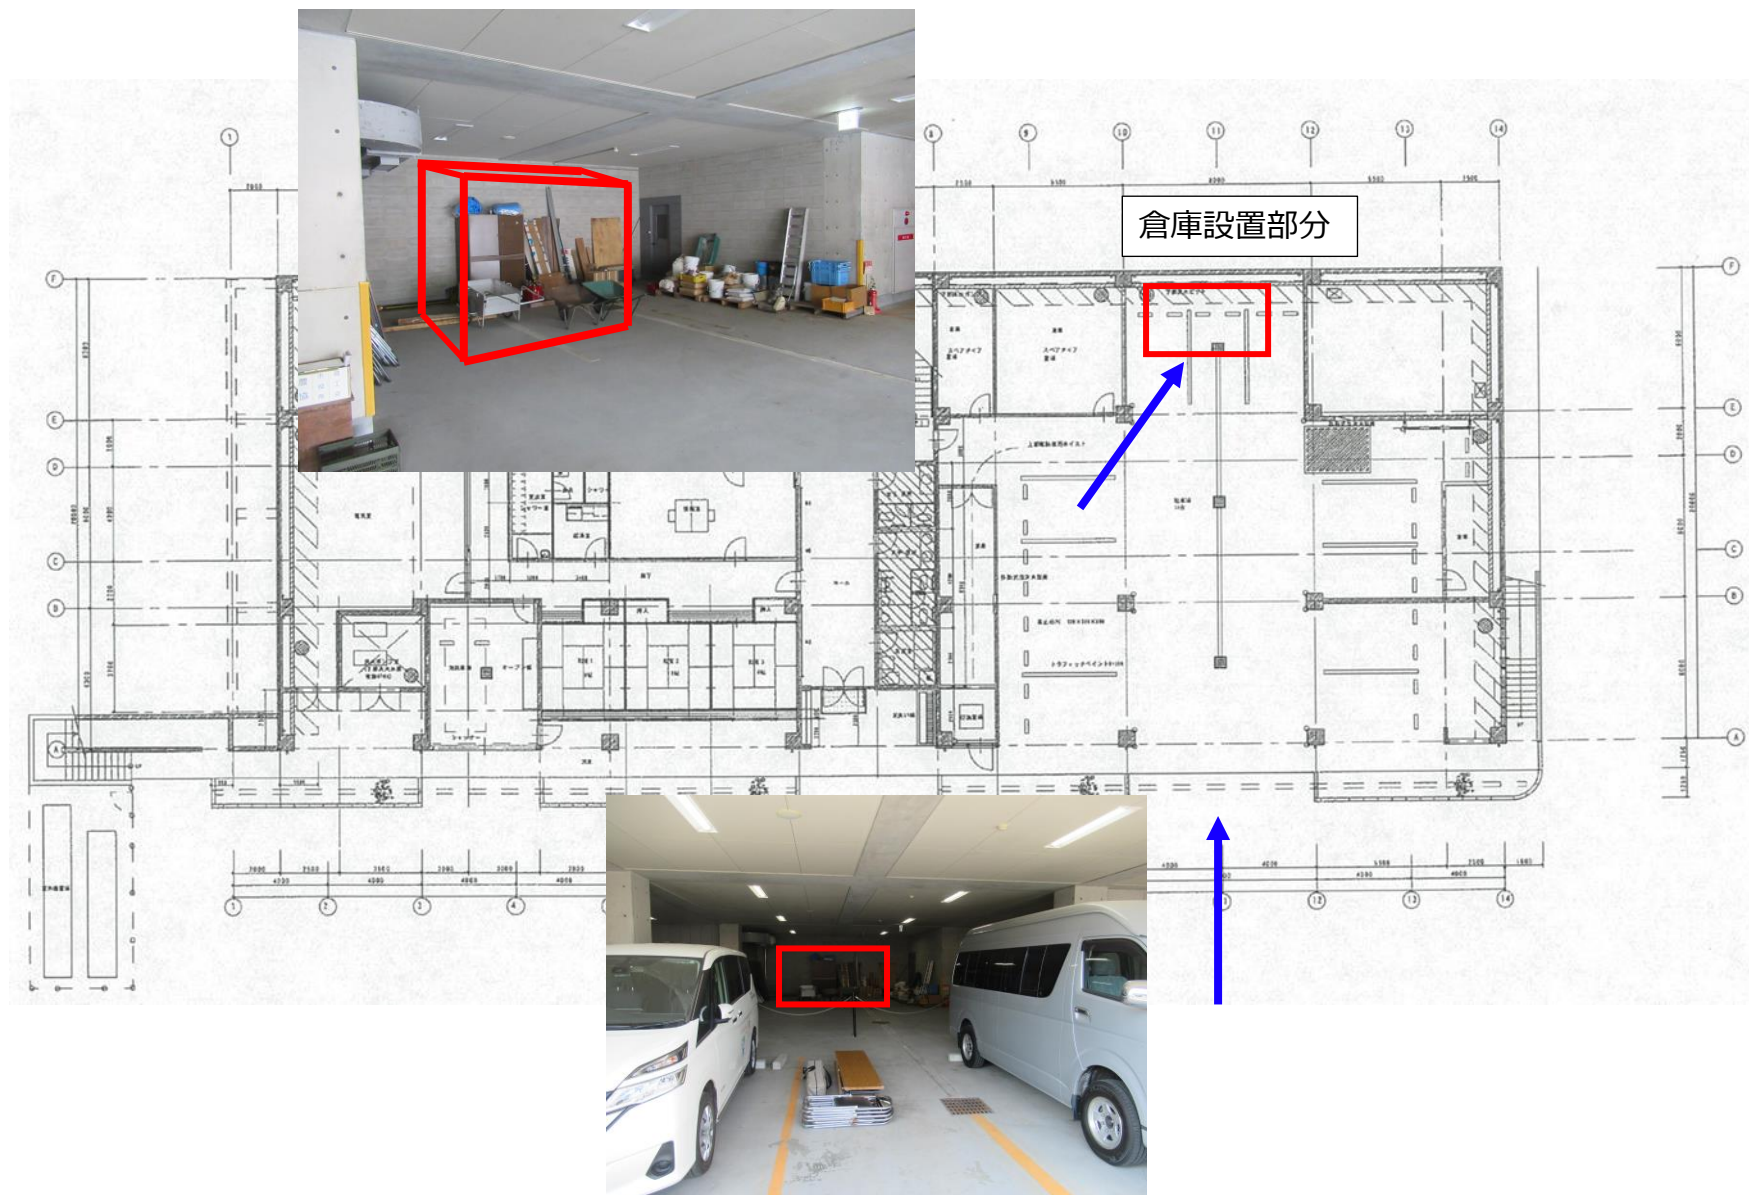

【湯原振興局】防災倉庫設置位置図




設置箇所

湯原温泉プール

湯原振興局

縮尺 1 : 1500

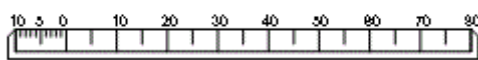

【蒜山振興局】 防災倉庫設置位置図

