


トンネル桜配置位置図（真庭市惣地内）

A工区

法面管理必要有り


W = 7.0m L = 50m (350㎡)

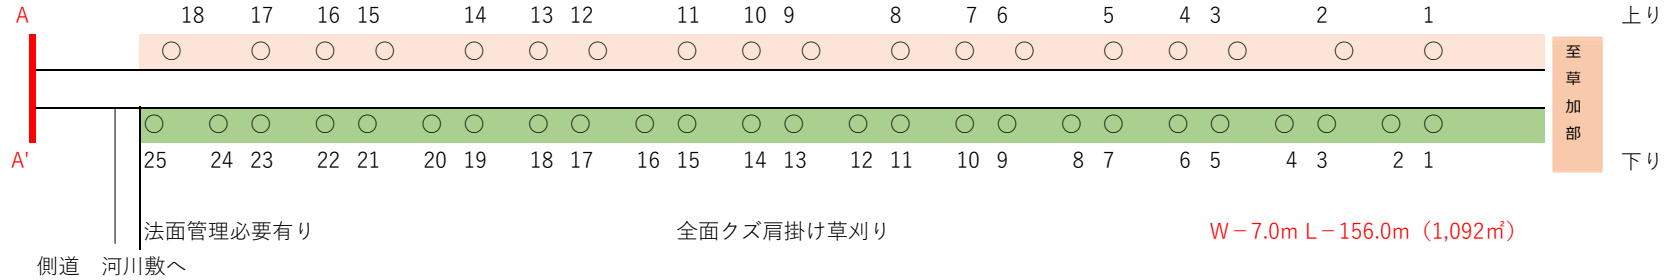



A工区

法面管理必要有り

W = 4.7m L = 261.0m (1226.7㎡)

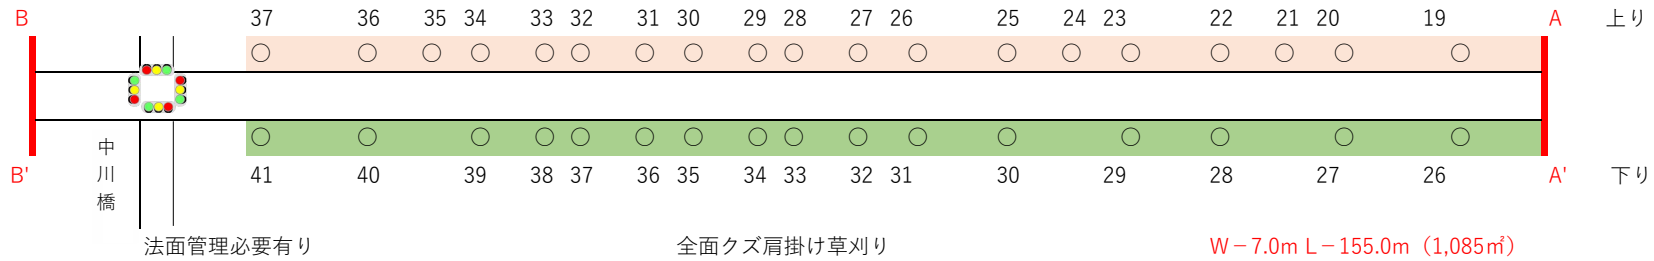

トンネル桜配置位置図

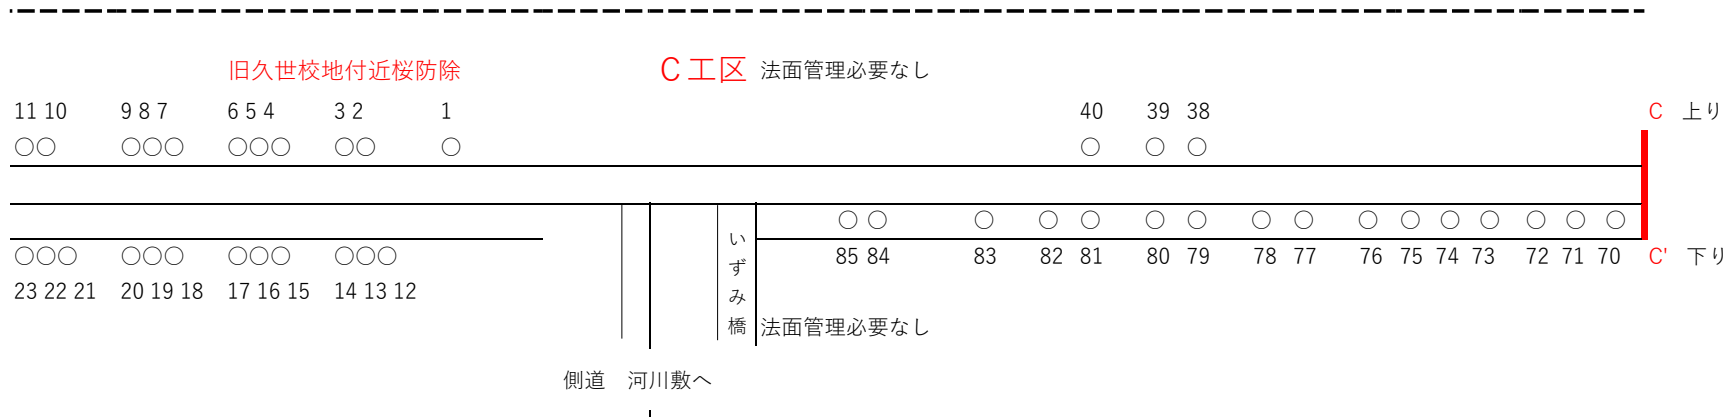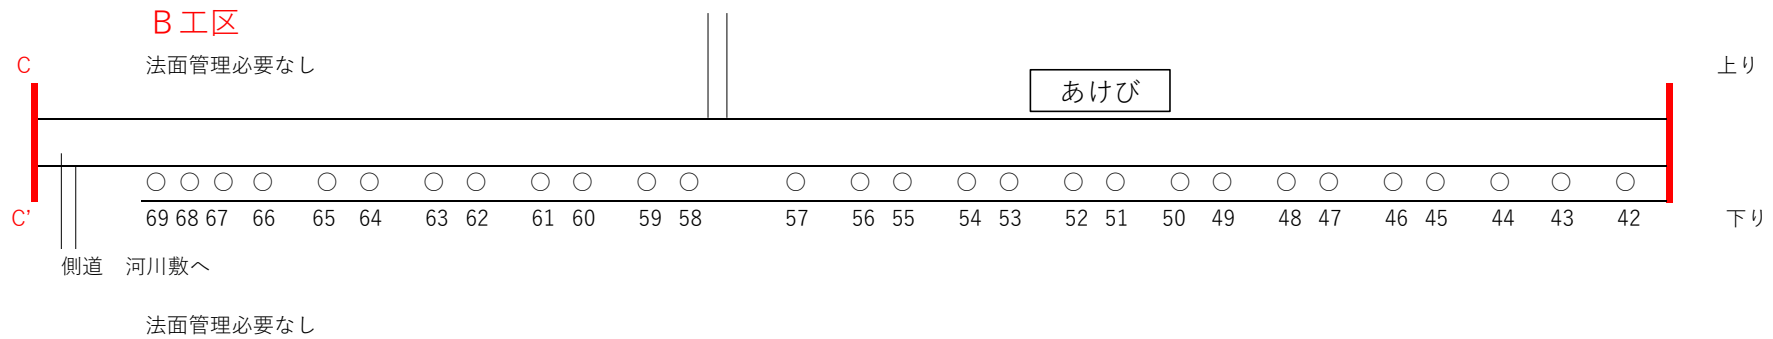

サクラ防除等必要本数	A～C工区	上り／40本	下り／85本	合計	125 本
法面管理必要面積	3,753.7㎡				
				A工区／（住宅側）	$(W=7.0 \times L=50m) + (W=4.7 \times L=261m) = 1576.7\text{㎡}$
				A工区／（河川側）	$(W=7.0 \times L=311.0m) = 2,177\text{㎡}$
旧久世校地サクラ防除等必要本数	23本				