


別添図面 1



【面積】
宿泊施設 41,600m²
水道施設 250m²
合計 41,850m²

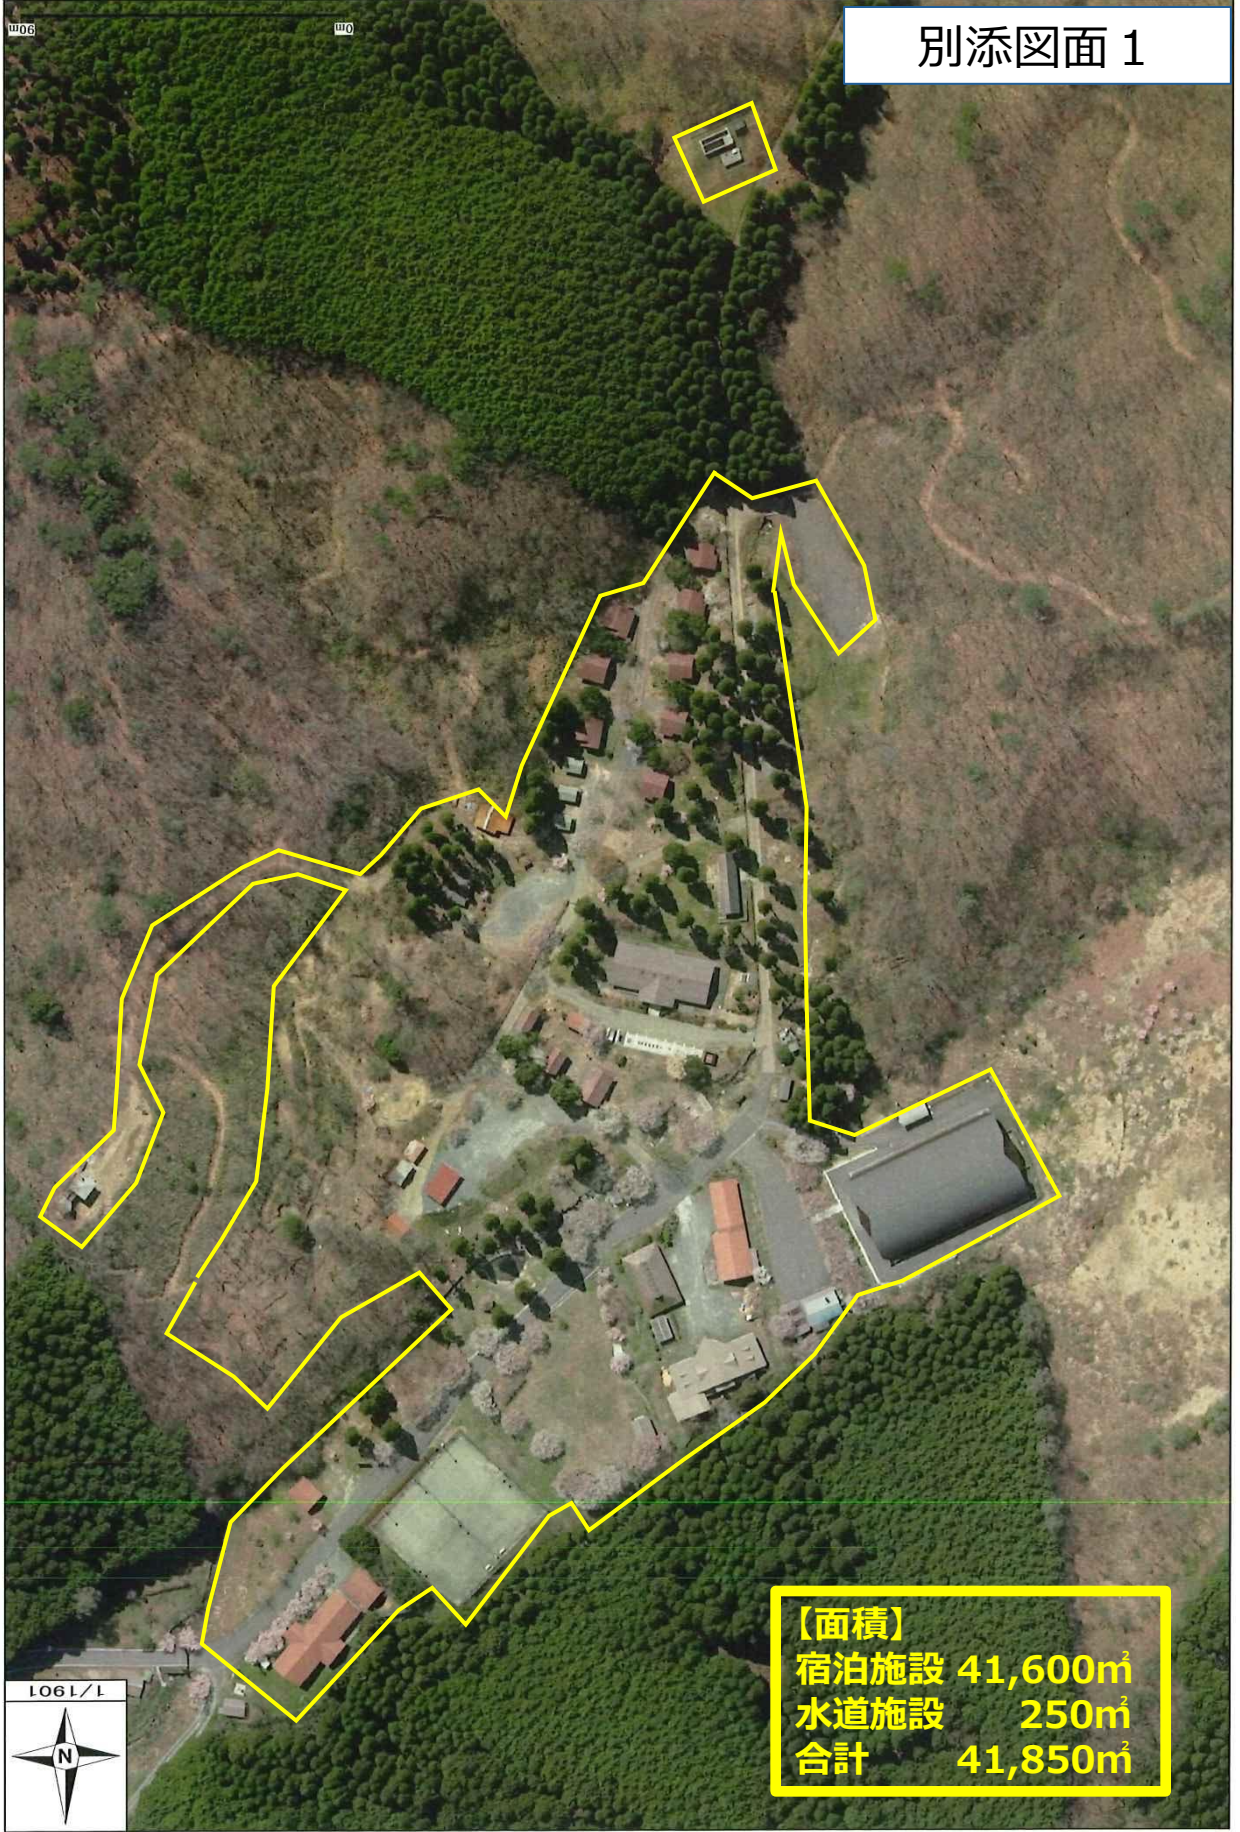