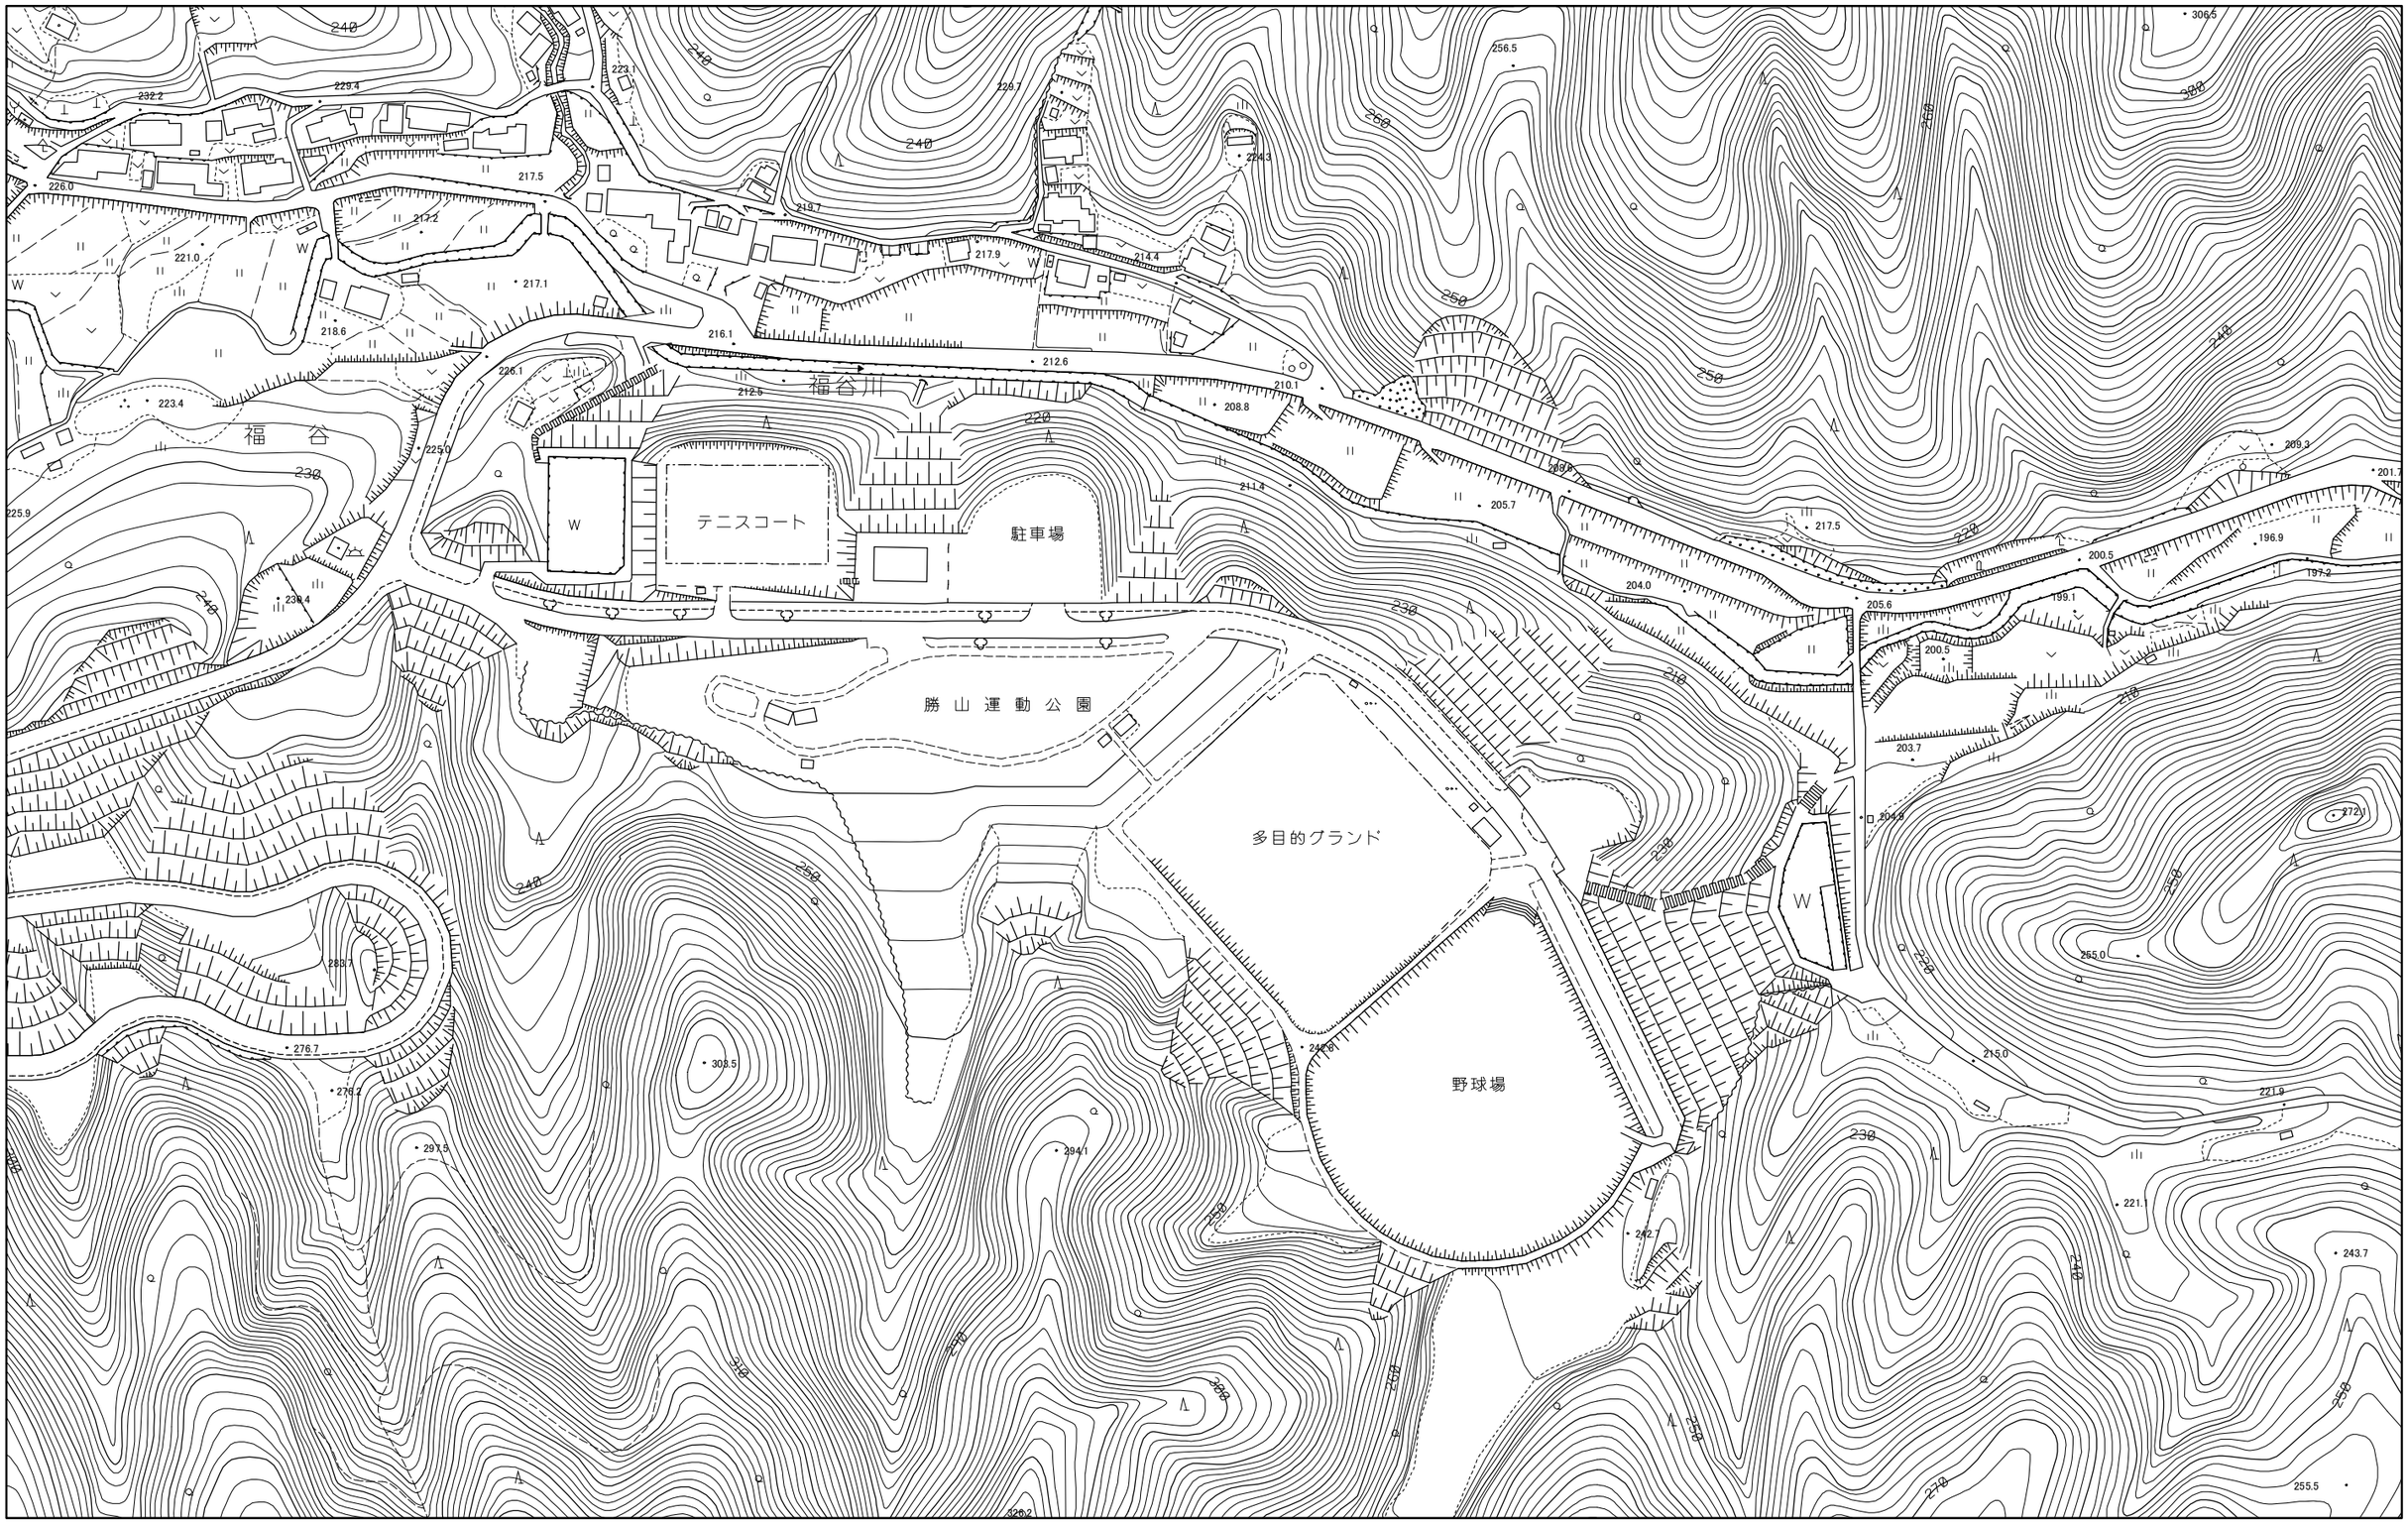

1:2,500

0 20 40 80 120 160 m